


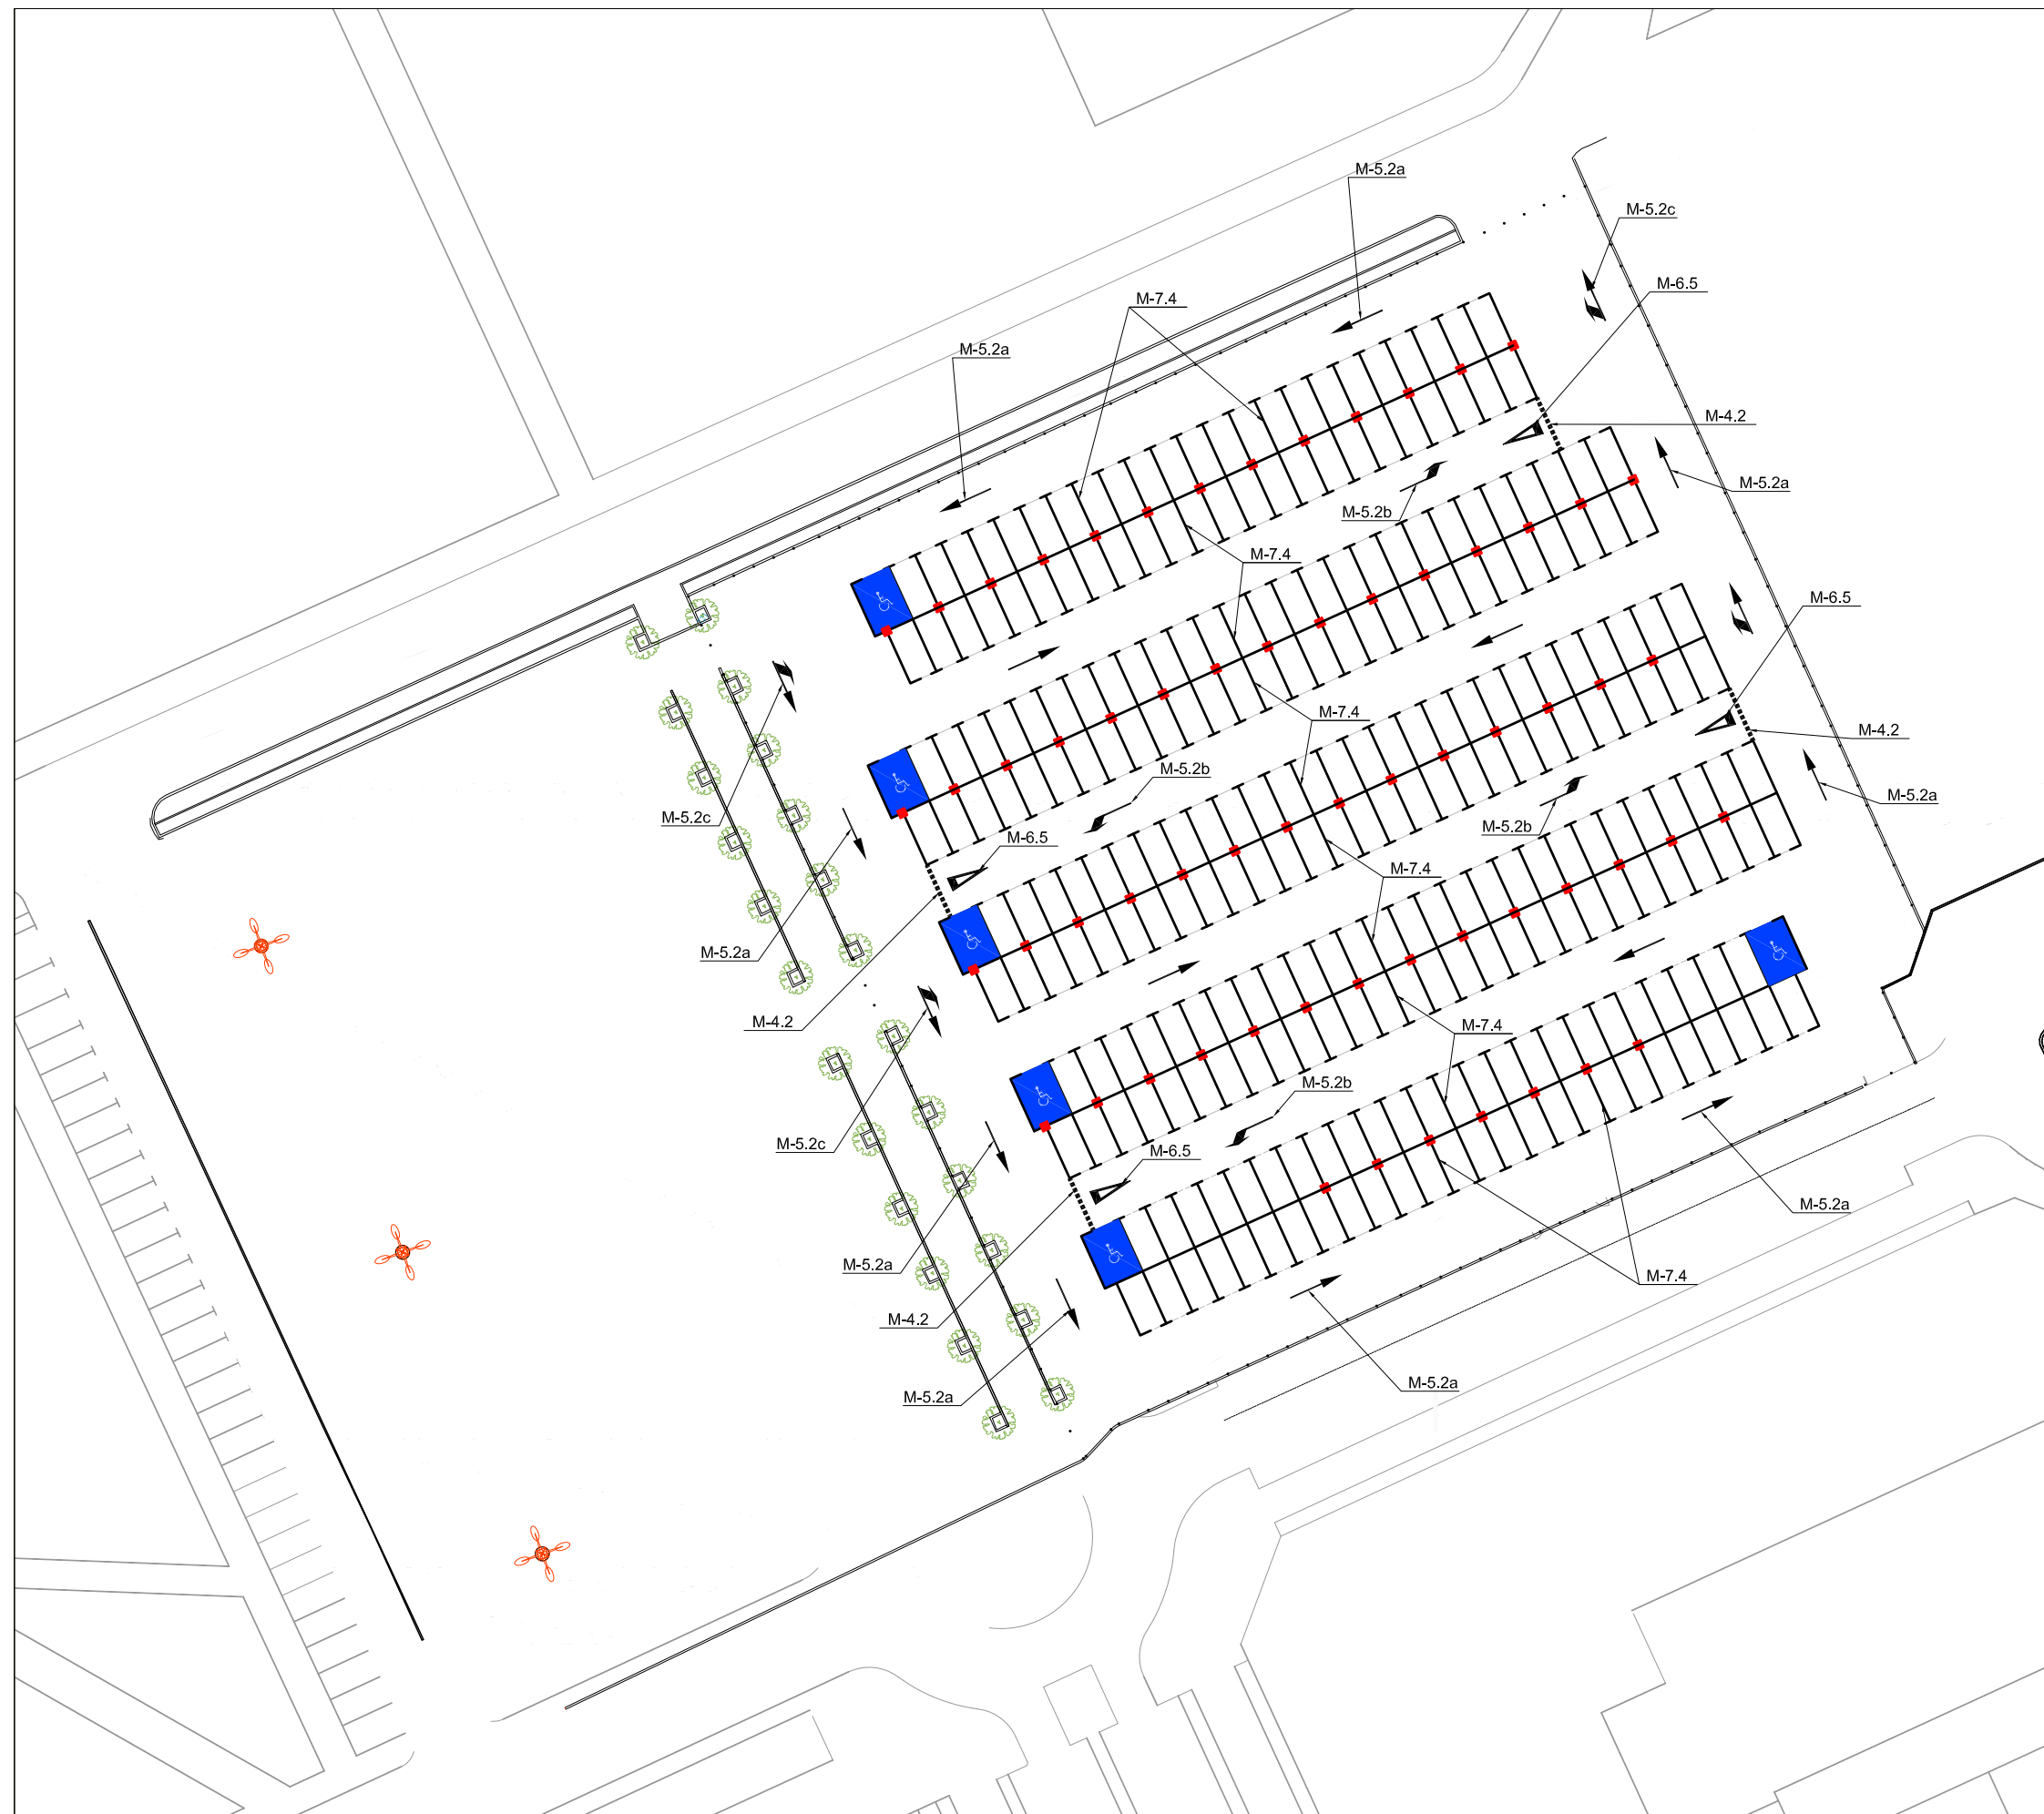

..... Límite del ámbito de actuación

NOTA:
La señalización vertical se ubicará en obra en los lugares indicados por la dirección facultativa.



[título estudio]

Estudio para el drenaje superficial y señalización del aparcamiento en superficie situado entre las calles Kant e Iván Paulov, al este de la calle Hobbes, en la Universidad Autónoma de Madrid

[título plano]

Planta general de señalización

[cliente]



[autor del estudio]

Ernesto Carrasco Valverde
(ITOP) colegiado nº 13.044

[equipo redactor]

Ernesto Carrasco Valverde (ITOP)

[dibujante]

Luis Miguel Peñas Pérez

[comprobador]


Ernesto Carrasco Valverde

[verificador]

Ernesto Carrasco Valverde

[escalas]

1:300
DIN A-1
originales

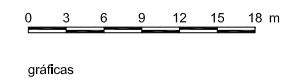

[código]

0268DO001
0401-0101R1.dwg
sustituye a

[fecha]

octubre 2.009

[plano nº]

4.1

hoja 1 de 1

