


- LEYENDA**
- 1 TOMA DE CORRIENTE (BASE 4 ENCHUFE)
 - 2 ROSETA PARA CONEXIÓN INTERNET



CARRIL ELECTRIFICADO CON FOCOS MÓVILES ORIENTALES.

LA SALA CUNETEA CON:

- 20 PANELES DE 2,41x1,19m
- 5 PLINTO DE 0,40X0,40X1,10m
- 1 PLINTO DE 0,50X1,00X1,12m
- 1 PLINTO DE 0,30X1,10X1,10m

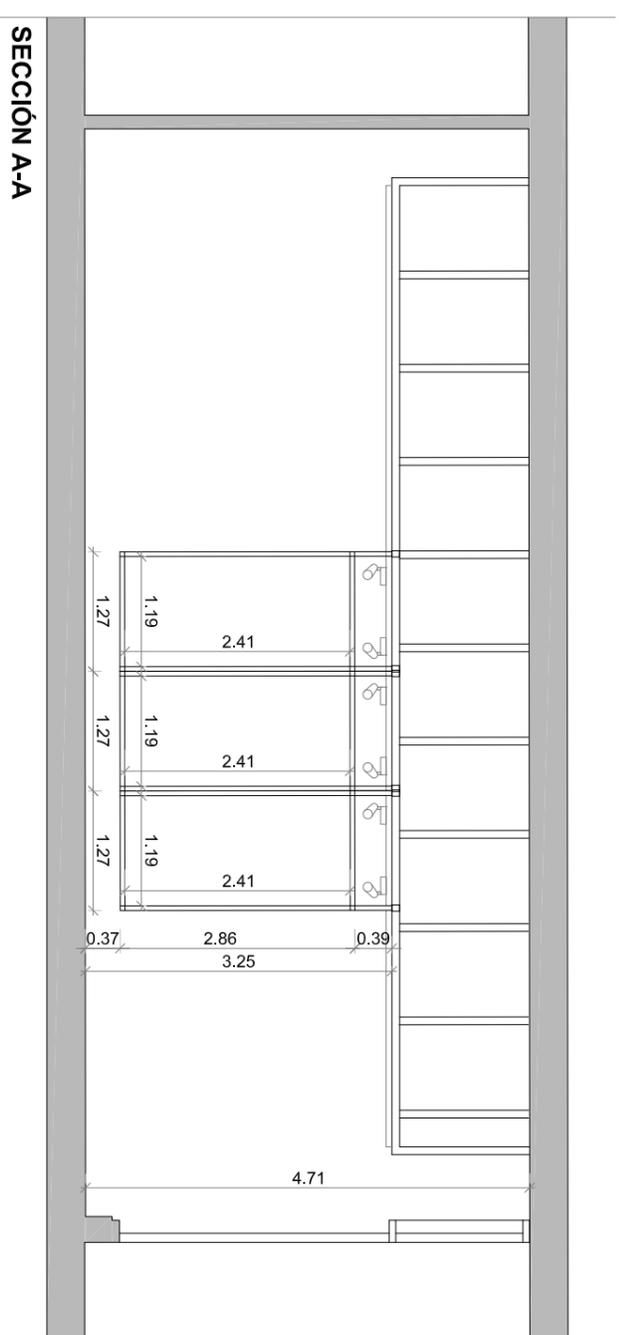


SALA DE EXPOSICIONES
PLAZA MAYOR
CANTOBLANCO

UNIVERSIDAD AUTÓNOMA
DE MADRID

DIRECCIÓN DE INFRAESTRUCTURAS

DOTACIÓN SALA EXPOSICIONES

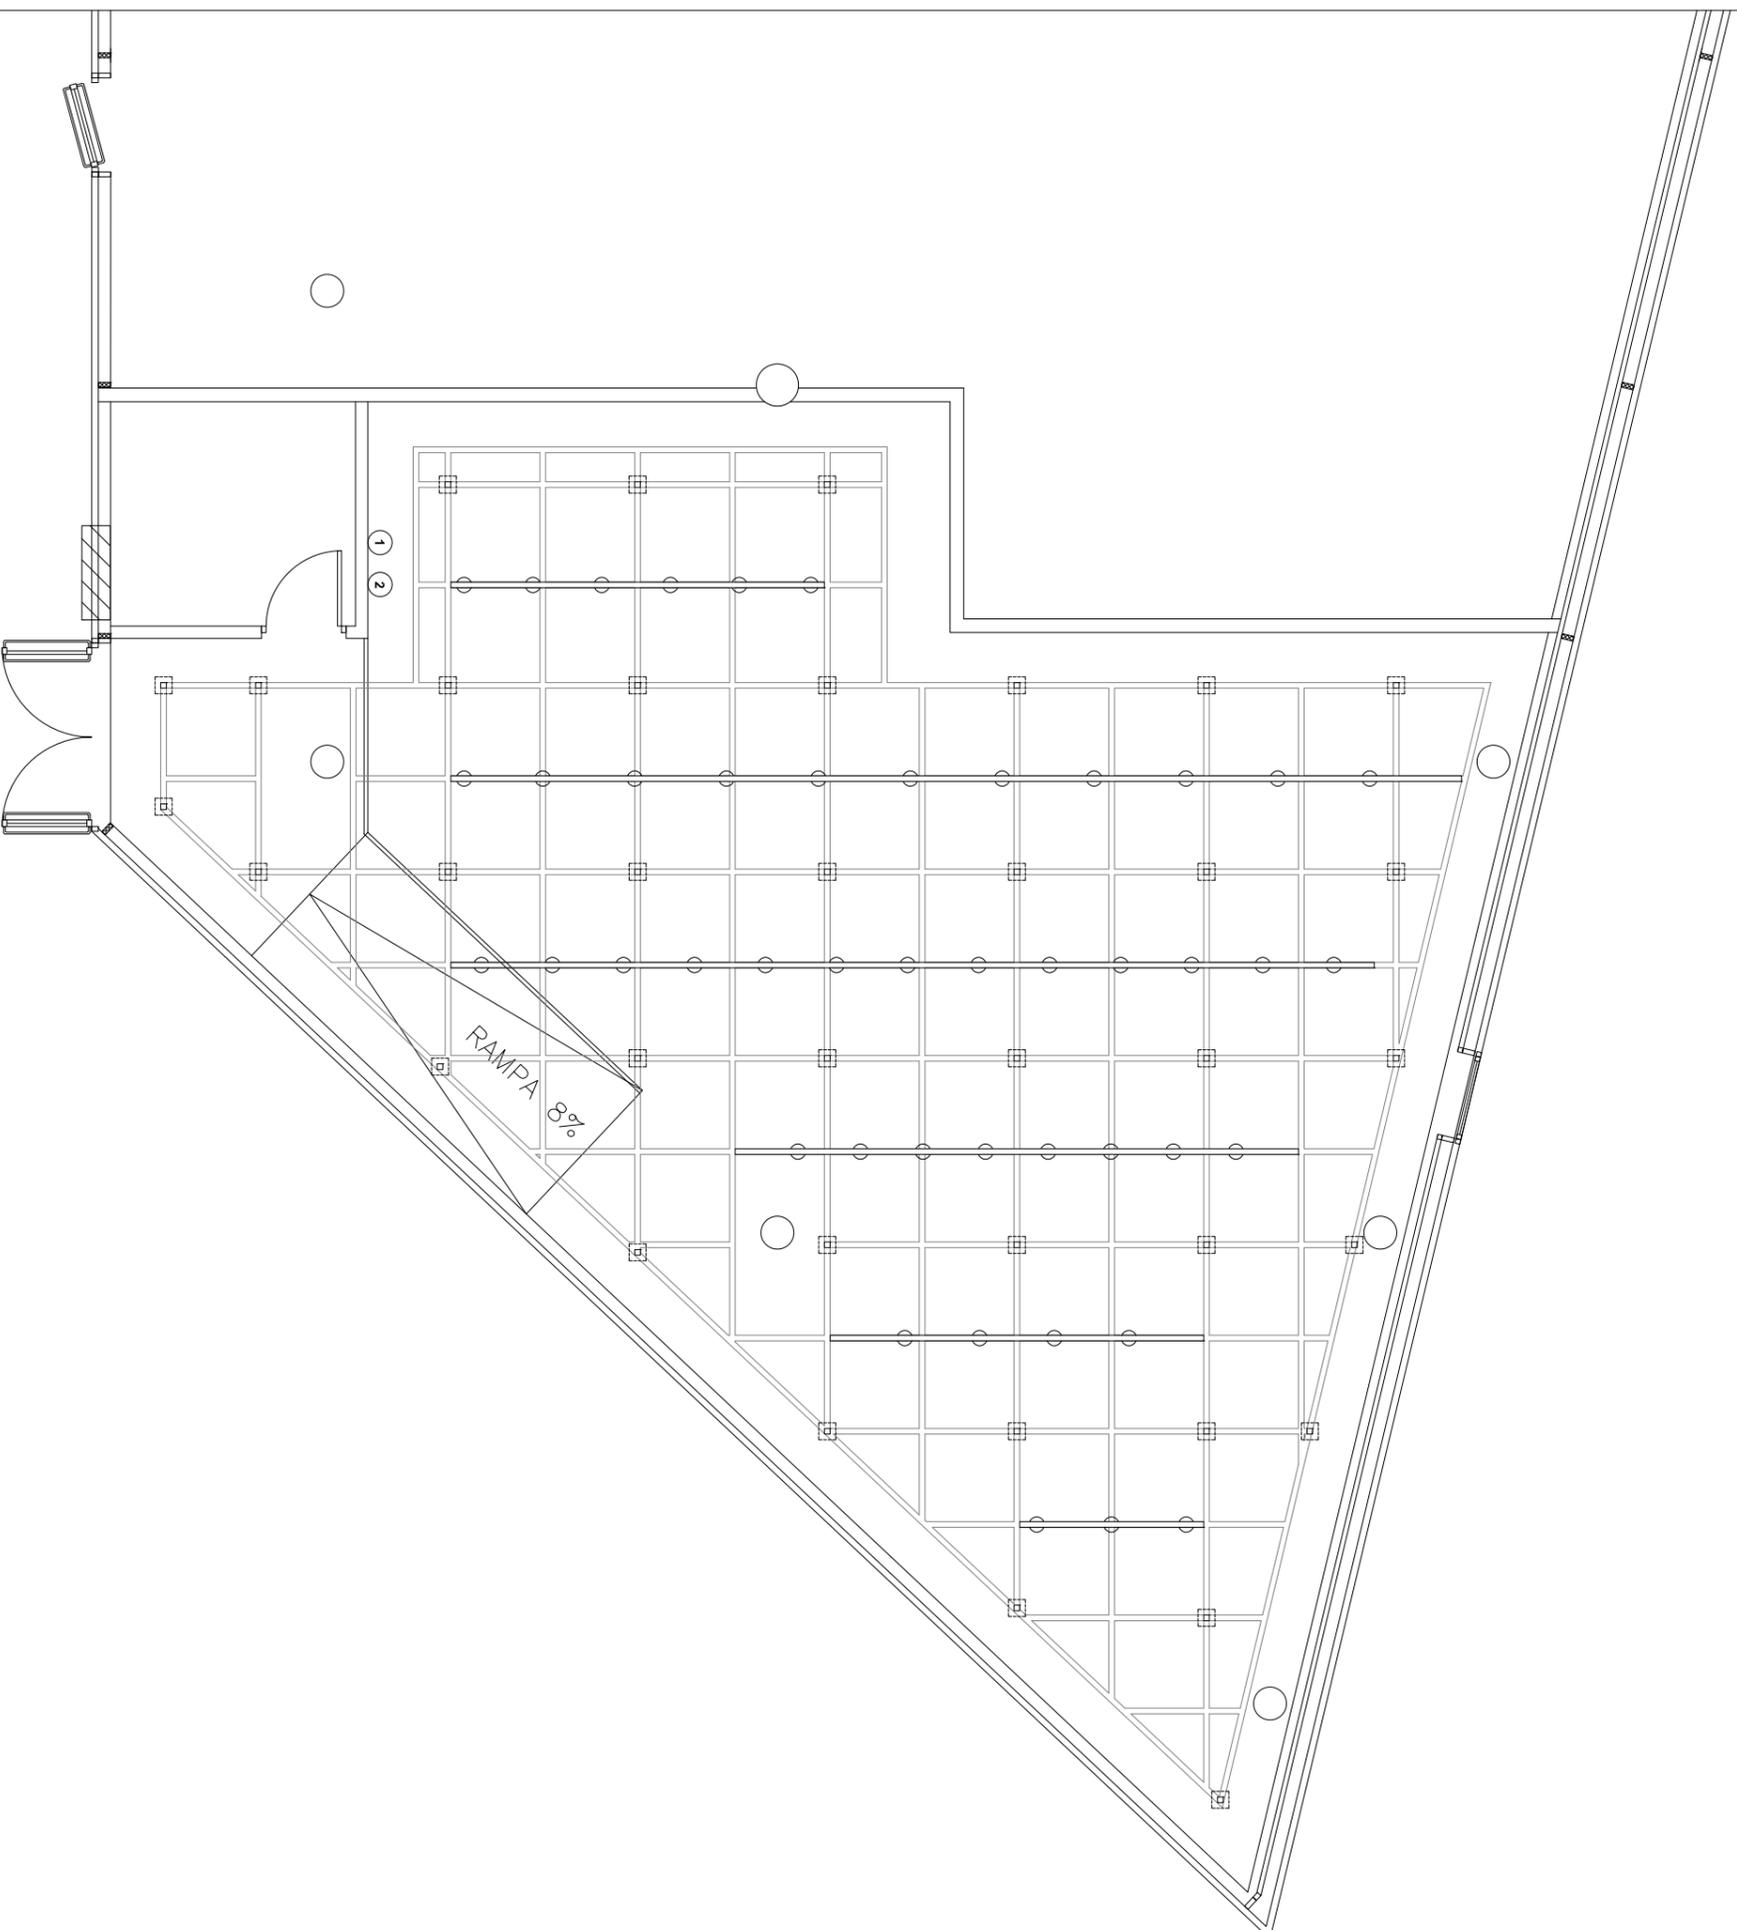

LEYENDA

- ① TOMA DE CORRIENTE (BASE 4 ENCHUFE)
- ② ROSETA PARA CONEXIÓN INTERNET



CARRIL ELECTRIFICADO CON FOCOS MÓVILES ORIENTALES.

LA SALA CUNETETA CON:

- 20 PANELES DE 2,41x1,19m
- 5 PLINTO DE 0,40X0,40X1,10m
- 1 PLINTO DE 0,50X1,00X1,12m
- 1 PLINTO DE 0,30X1,10X1,10m

SALA DE EXPOSICIONES
PLAZA MAYOR
CANTOBLANCO



DIRECCIÓN DE INFRAESTRUCTURAS

DOTACIÓN SALA EXPOSICIONES