



PLANTA ALTA ACCESO

- ZONAS DE ACTUACION CON DEMONTEAJE E INSTALACION DE NUEVOS FALSOS TECHOS**
- ZONAS EN LAS QUE SE DEMONTEARÁ Y RELOCARÁ EL FALSO TECHO EXISTENTE SE MANTENDRÁ EL FALSO TECHO EXISTENTE
 - ZONAS EN LAS QUE NO SE INTERVIENE
- NOTA:** EN LAS ZONAS SIN TRABAJO SE EVALUARÁ LA INSTALACION DE FALSOS TECHOS DE ACCESO CON LOS TIPOS ESPECIFICOS DE PROYECTO.
- 1) RELOCACION DE ESTRUCTURA ANALABE DE FALSOS TECHOS EN LOCALS CON HORTICULTAS (LABORATORIOS)
 - 2) RELOCACION DE ESTRUCTURA ANALABE DE FALSOS TECHOS EN LOCALS CON HORTICULTAS (PASILLOS)
 - 3) RELOCACION DE ESTRUCTURA ANALABE DE FALSOS TECHOS EN LOCALS CON ESTRUCTURA METALICA (LABORATORIOS)

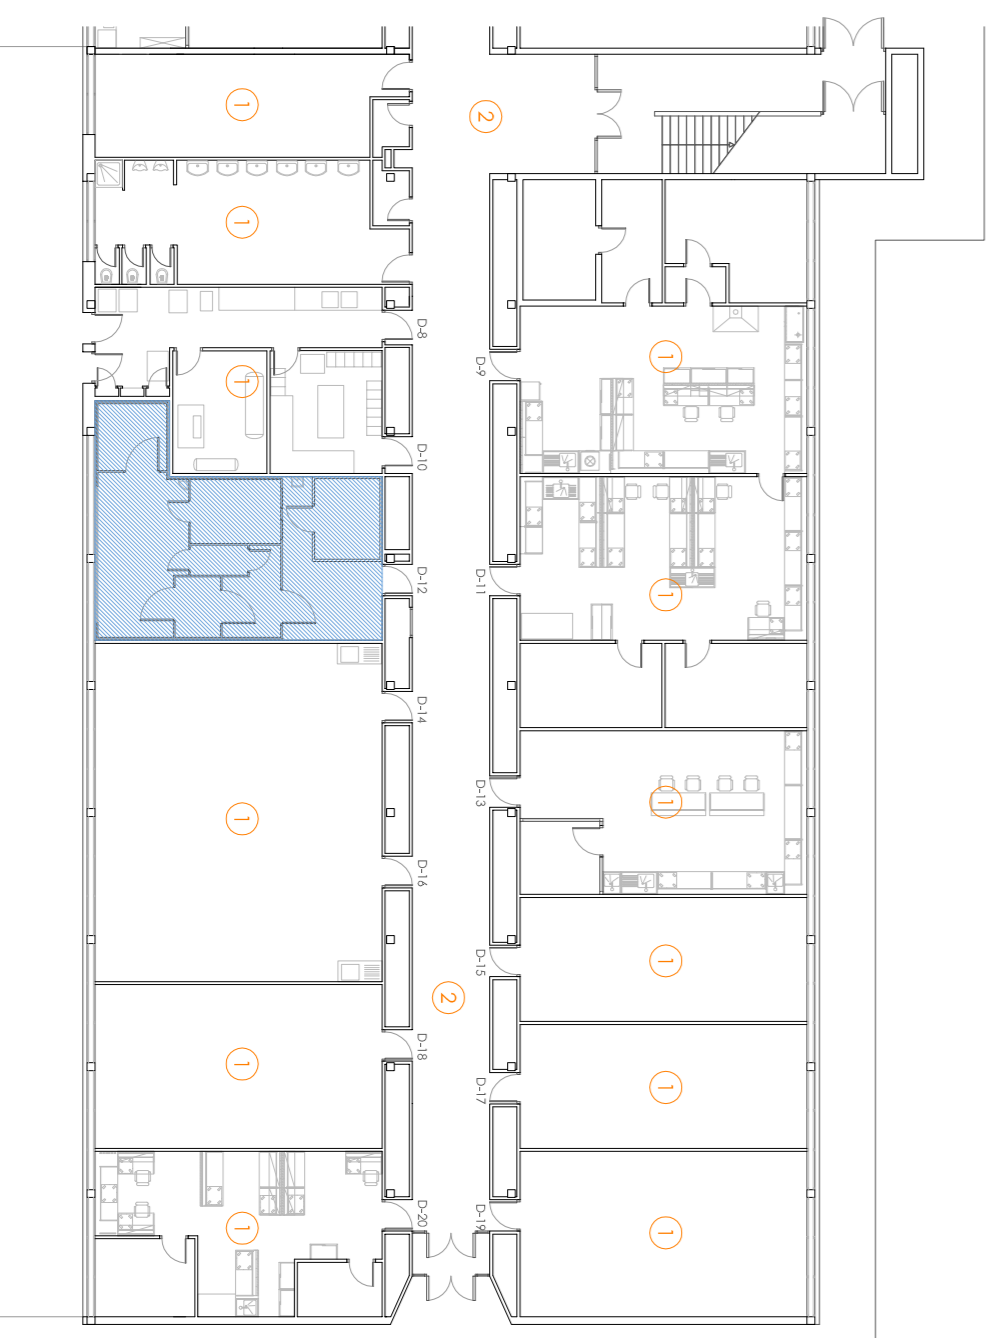


PLANTA BAJA

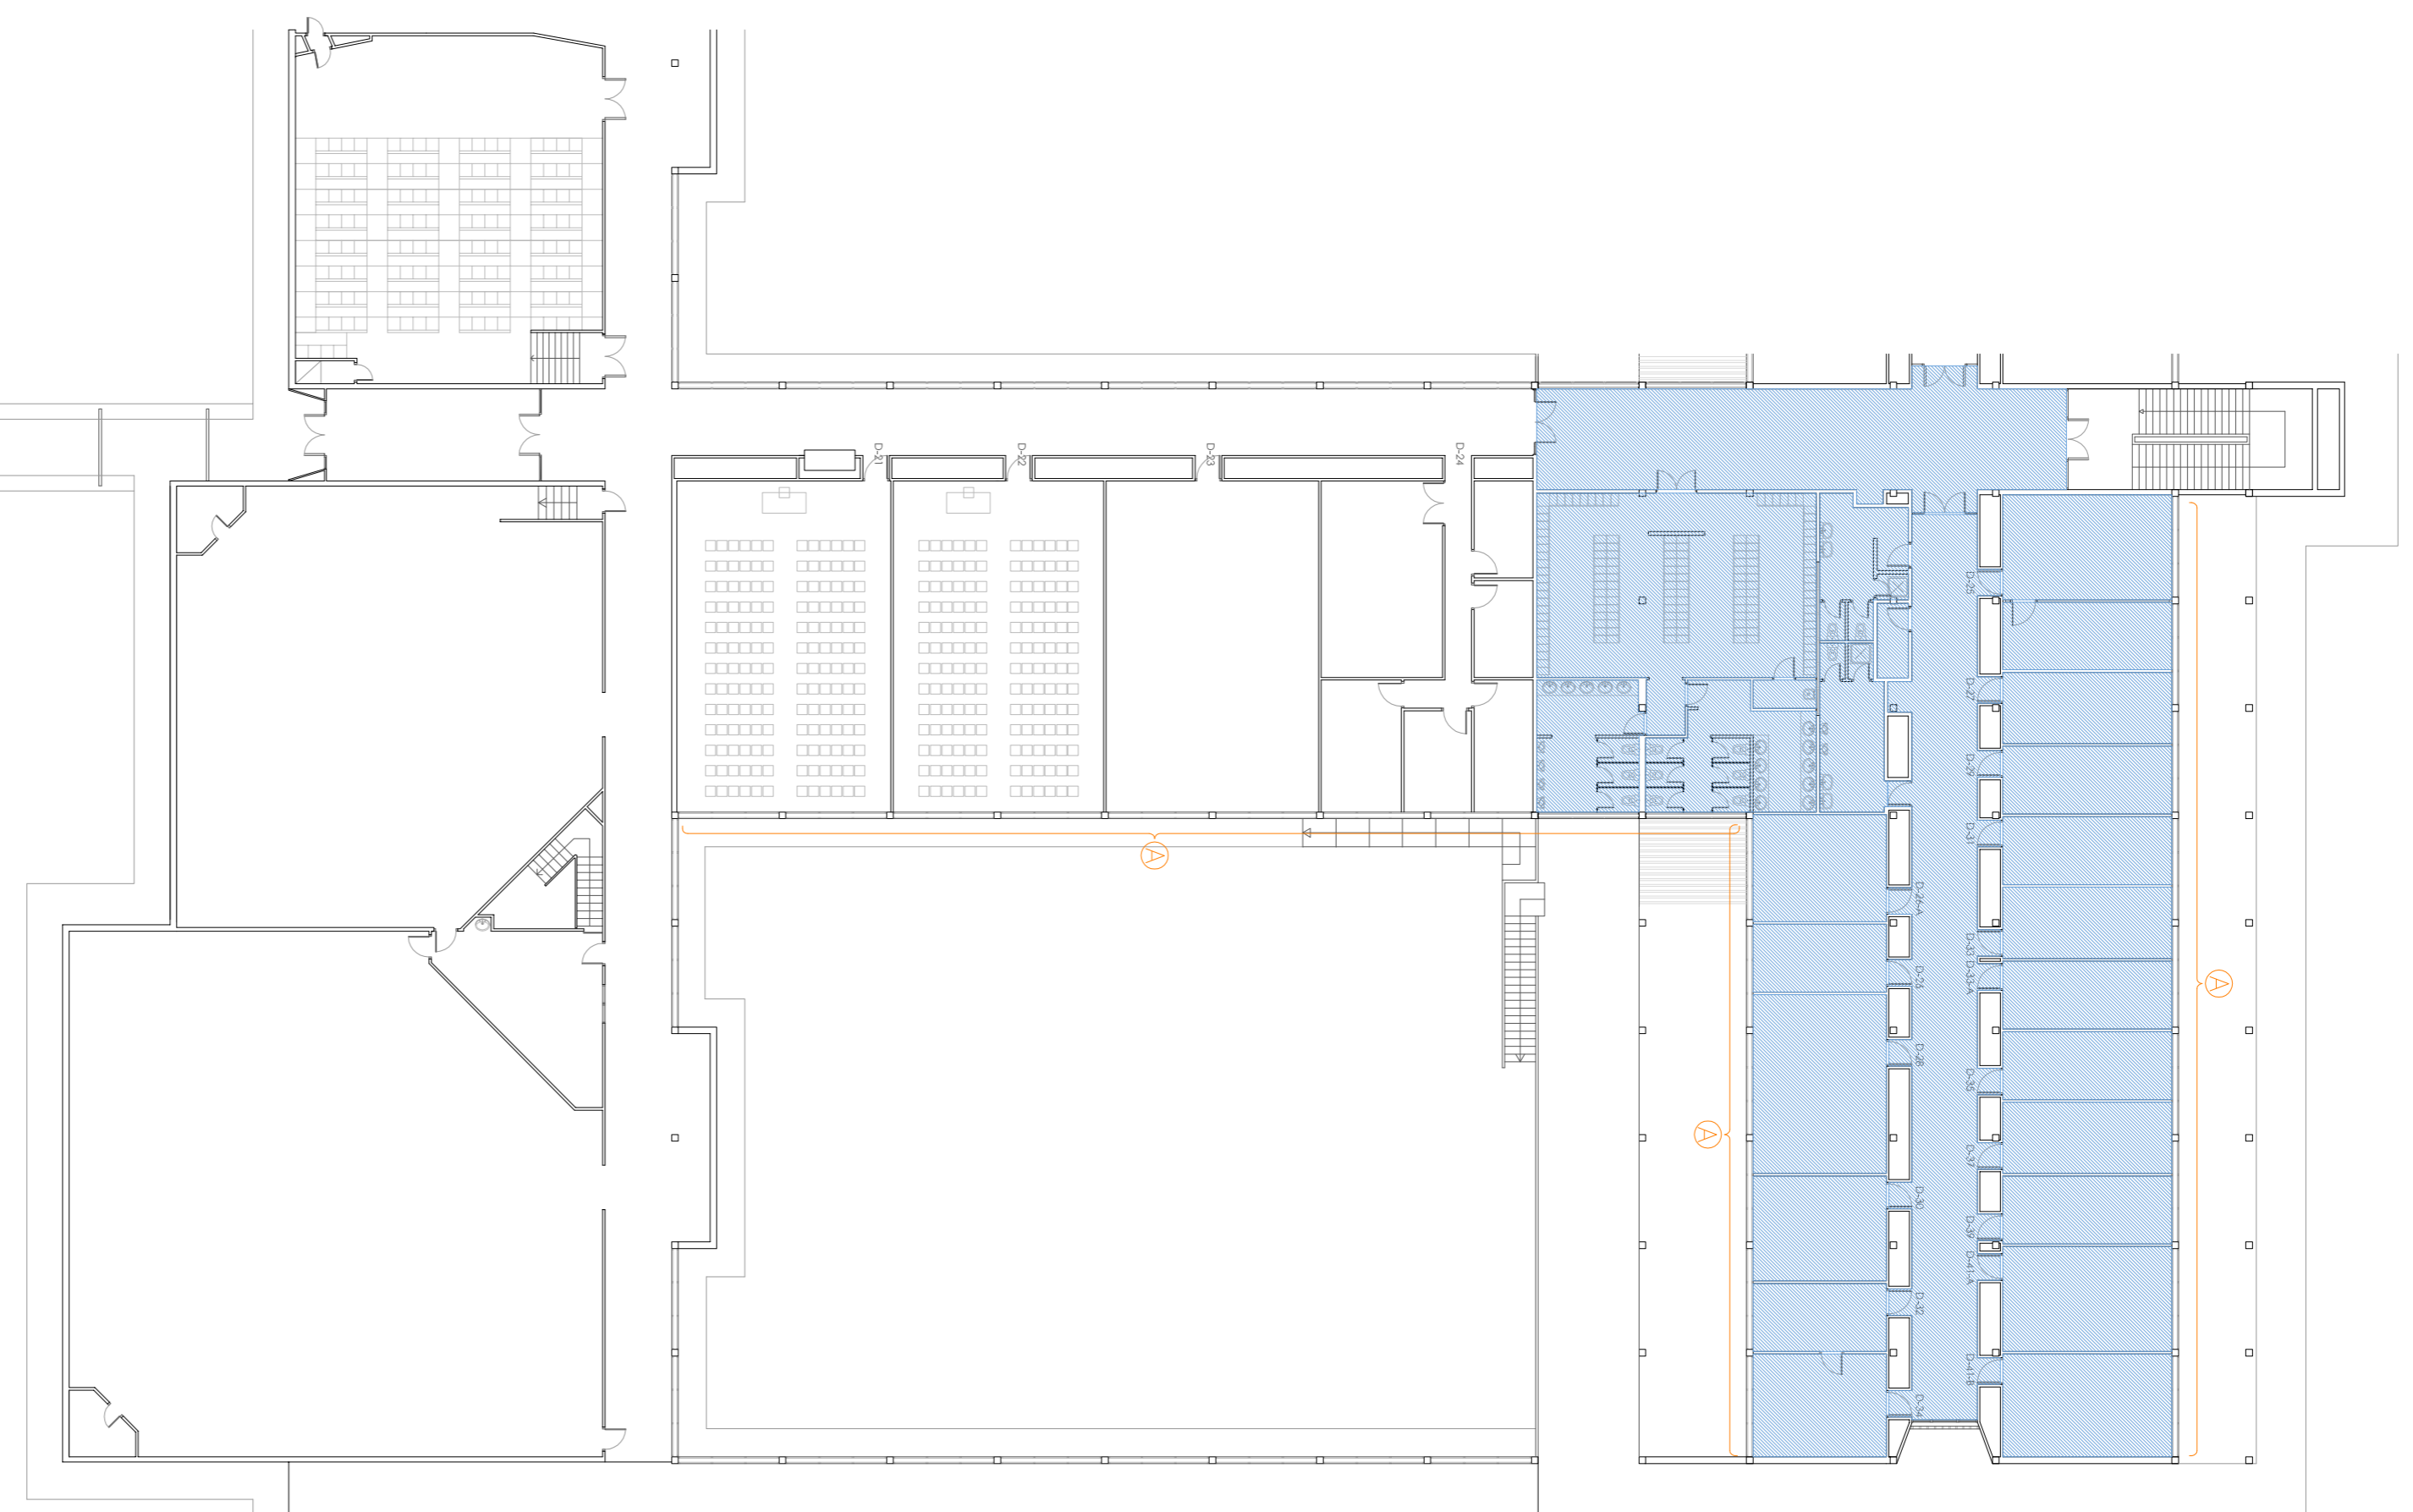

PLANTA ALTA ACCESO

- ZONAS DE ACTUACION CON FIJACION DE BOVEDILLAS EN FORJADOS Y CAMBIO DE CARRINERIAS**
- ZONAS EN LAS QUE SE FIJARAN LAS BOVEDILLAS DE RESPALDO CON TRIA METALICA CUADRA Y VEREBERA METALICA, ADHESIVAS A LAS VIGAS DE VIBRADO Y VEREBERAS.
- NOTA:** LAS ZONAS SIN TRABAJO SE EVALUARÁ LA ESTRUCTURA METALICA O MANTENDRÁ EL FALSO TECHO EXISTENTE POR GRASA DE RELOCACION EN EL PASILLO DE ACCESO DE LABORATORIOS.
- 1) FIJACION EN LA QUE SE EJECUTARÁ LA CARRINERIA DE RESPALDO EXISTENTE POR GRASA DE ALUMBRADO ANEXO CON REVERBA DE RESPALDO EXISTENTE EN PLANO 4/01

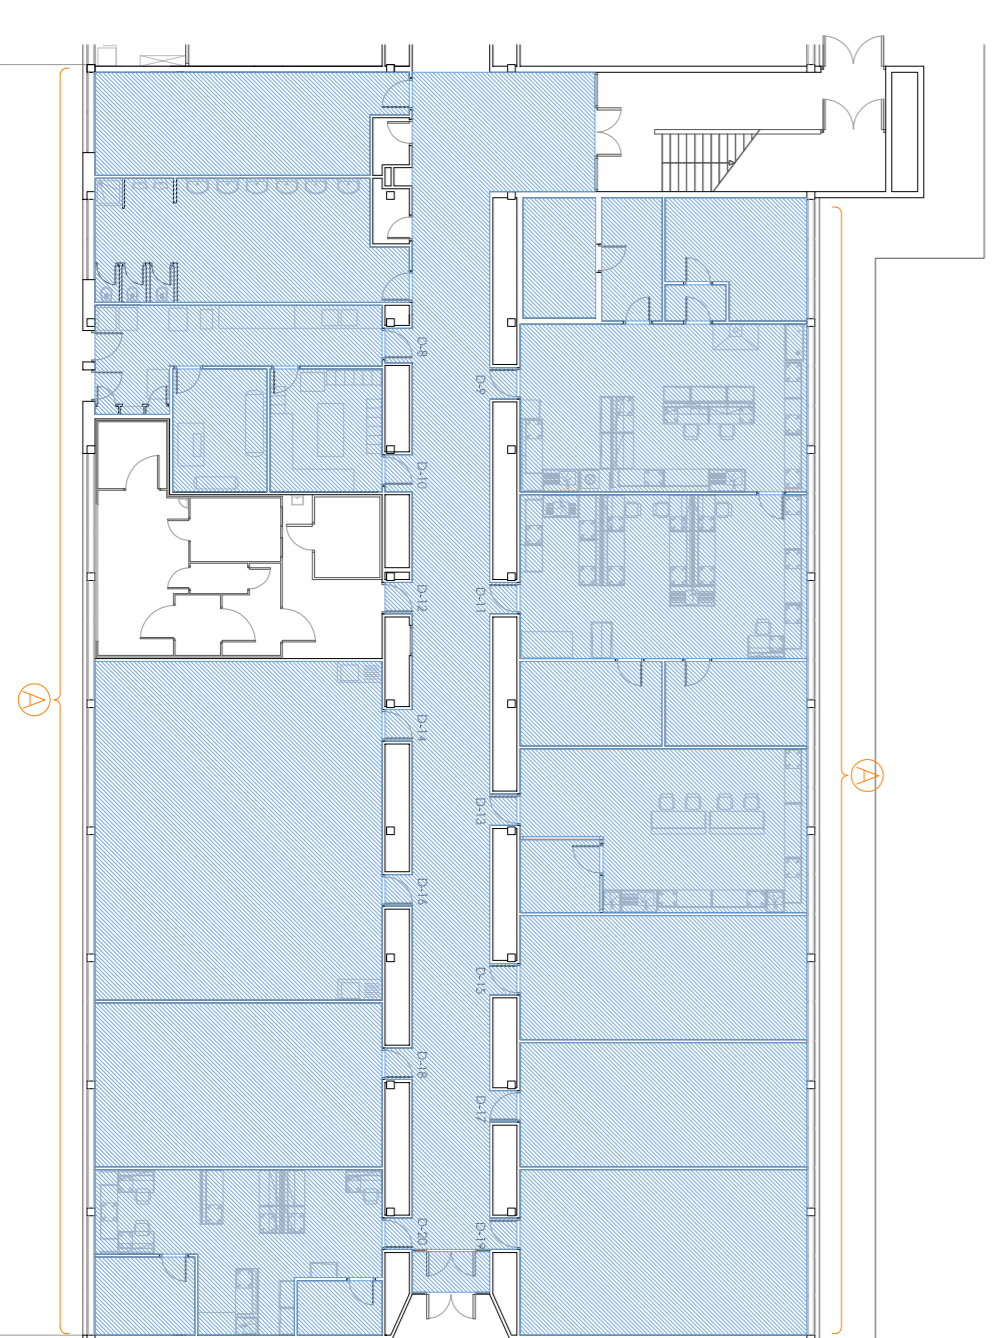

PLANTA BAJA